СХЕМА ОРГАНИЗАЦИИ ДОРОЖНОГО ДВИЖЕНИЯ НА ПЕРИОД РЕКОНСТРУКЦИИ ПЕШЕХОДНОГО ВЫХОДА СТАНЦИИ МЕТРО «ГЕРОЕВ ТРУДА»

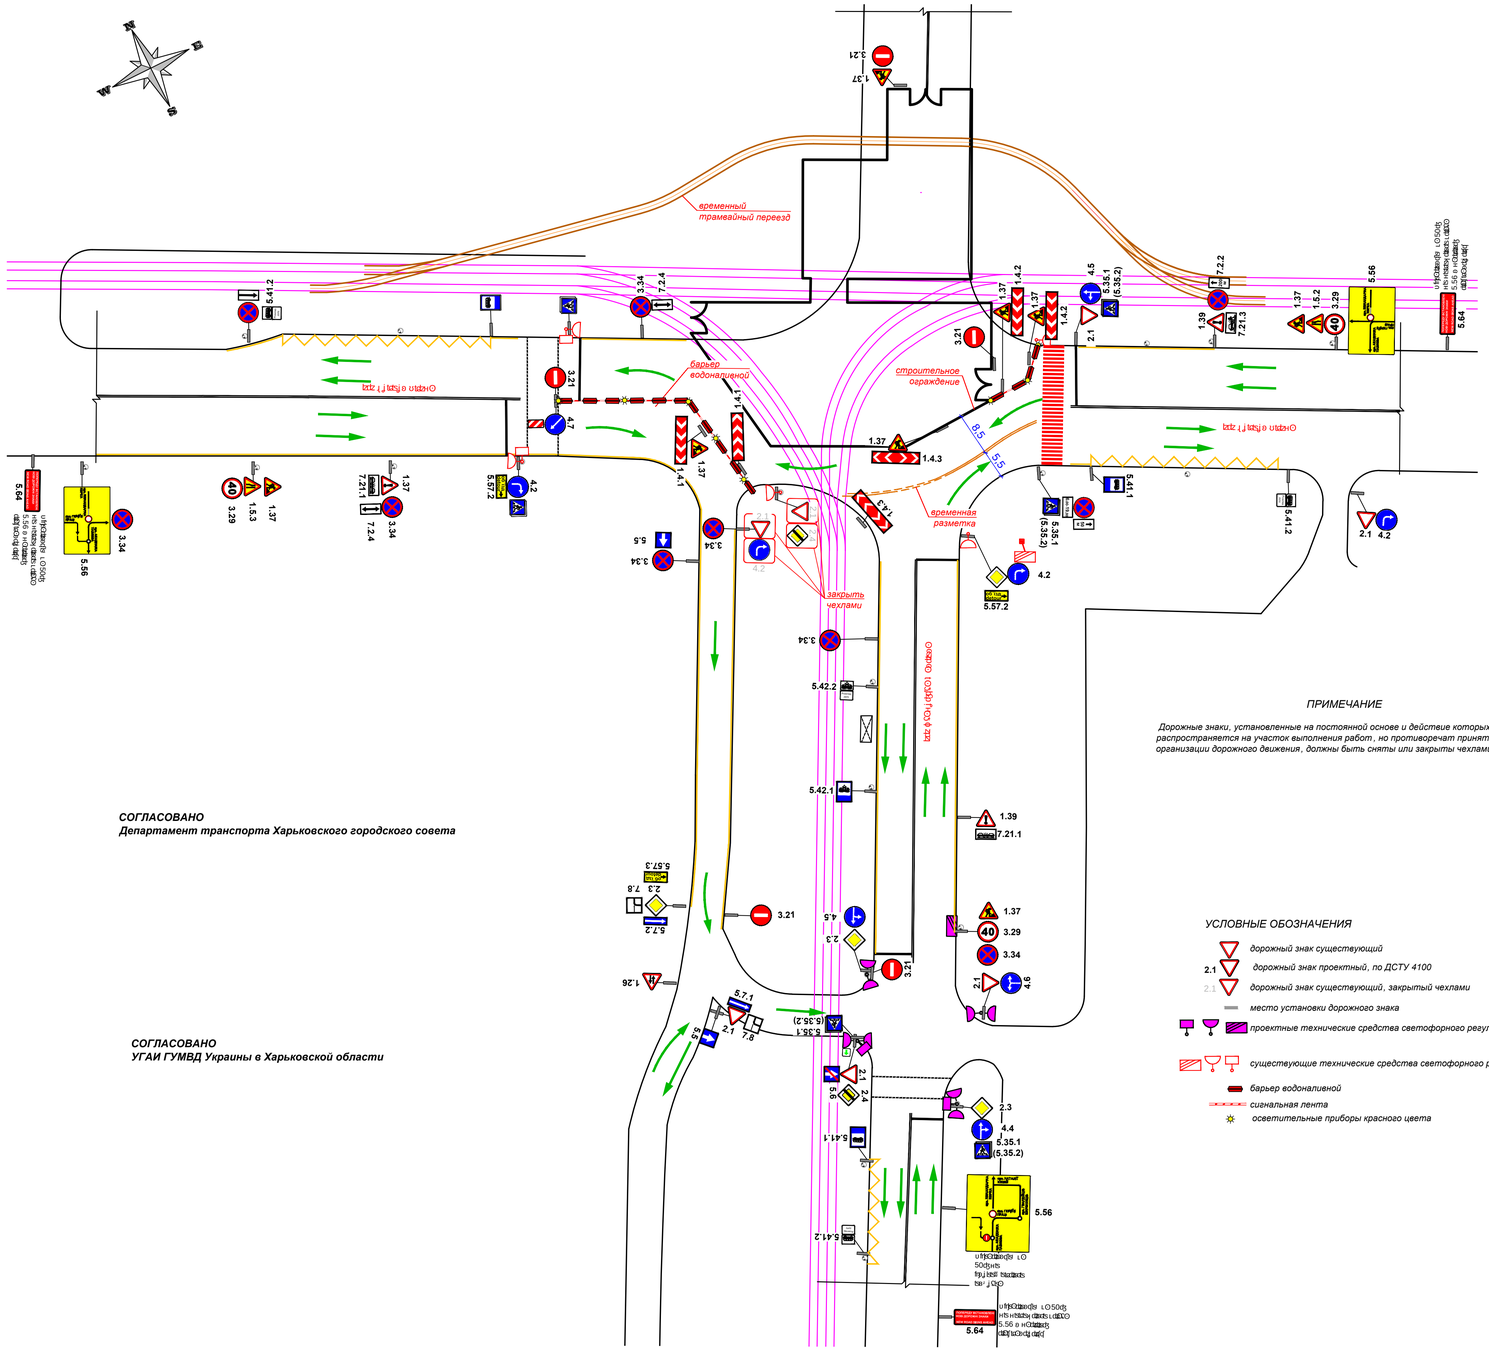

СОГЛАСОВАНО
Департамент транспорта Харьковского городского совета

СОГЛАСОВАНО
УГАИ ГУМВД Украины в Харьковской области

ПРИМЕЧАНИЕ

Дорожные знаки, установленные на постоянной основе и действие которых распространяется на участок выполнения работ, но противоречат принятой схеме организации дорожного движения, должны быть сняты или закрыты чехлами.

УСЛОВНЫЕ ОБОЗНАЧЕНИЯ

- дорожный знак существующий
- 2.1 дорожный знак проектный, по ДСТУ 4100
- 2.1 дорожный знак существующий, закрытый чехлами
- место установки дорожного знака
- проектные технические средства светофорного регулирования
- существующие технические средства светофорного регулирования
- барьер водоналивной
- сигнальная лента
- осветительные приборы красного цвета

Изм.	Кол.уч.	Лист	№ док.	Подп.	Дата